


平成31年度南日本ガス供給計画図(国分工場)

平成七年十一月印刷

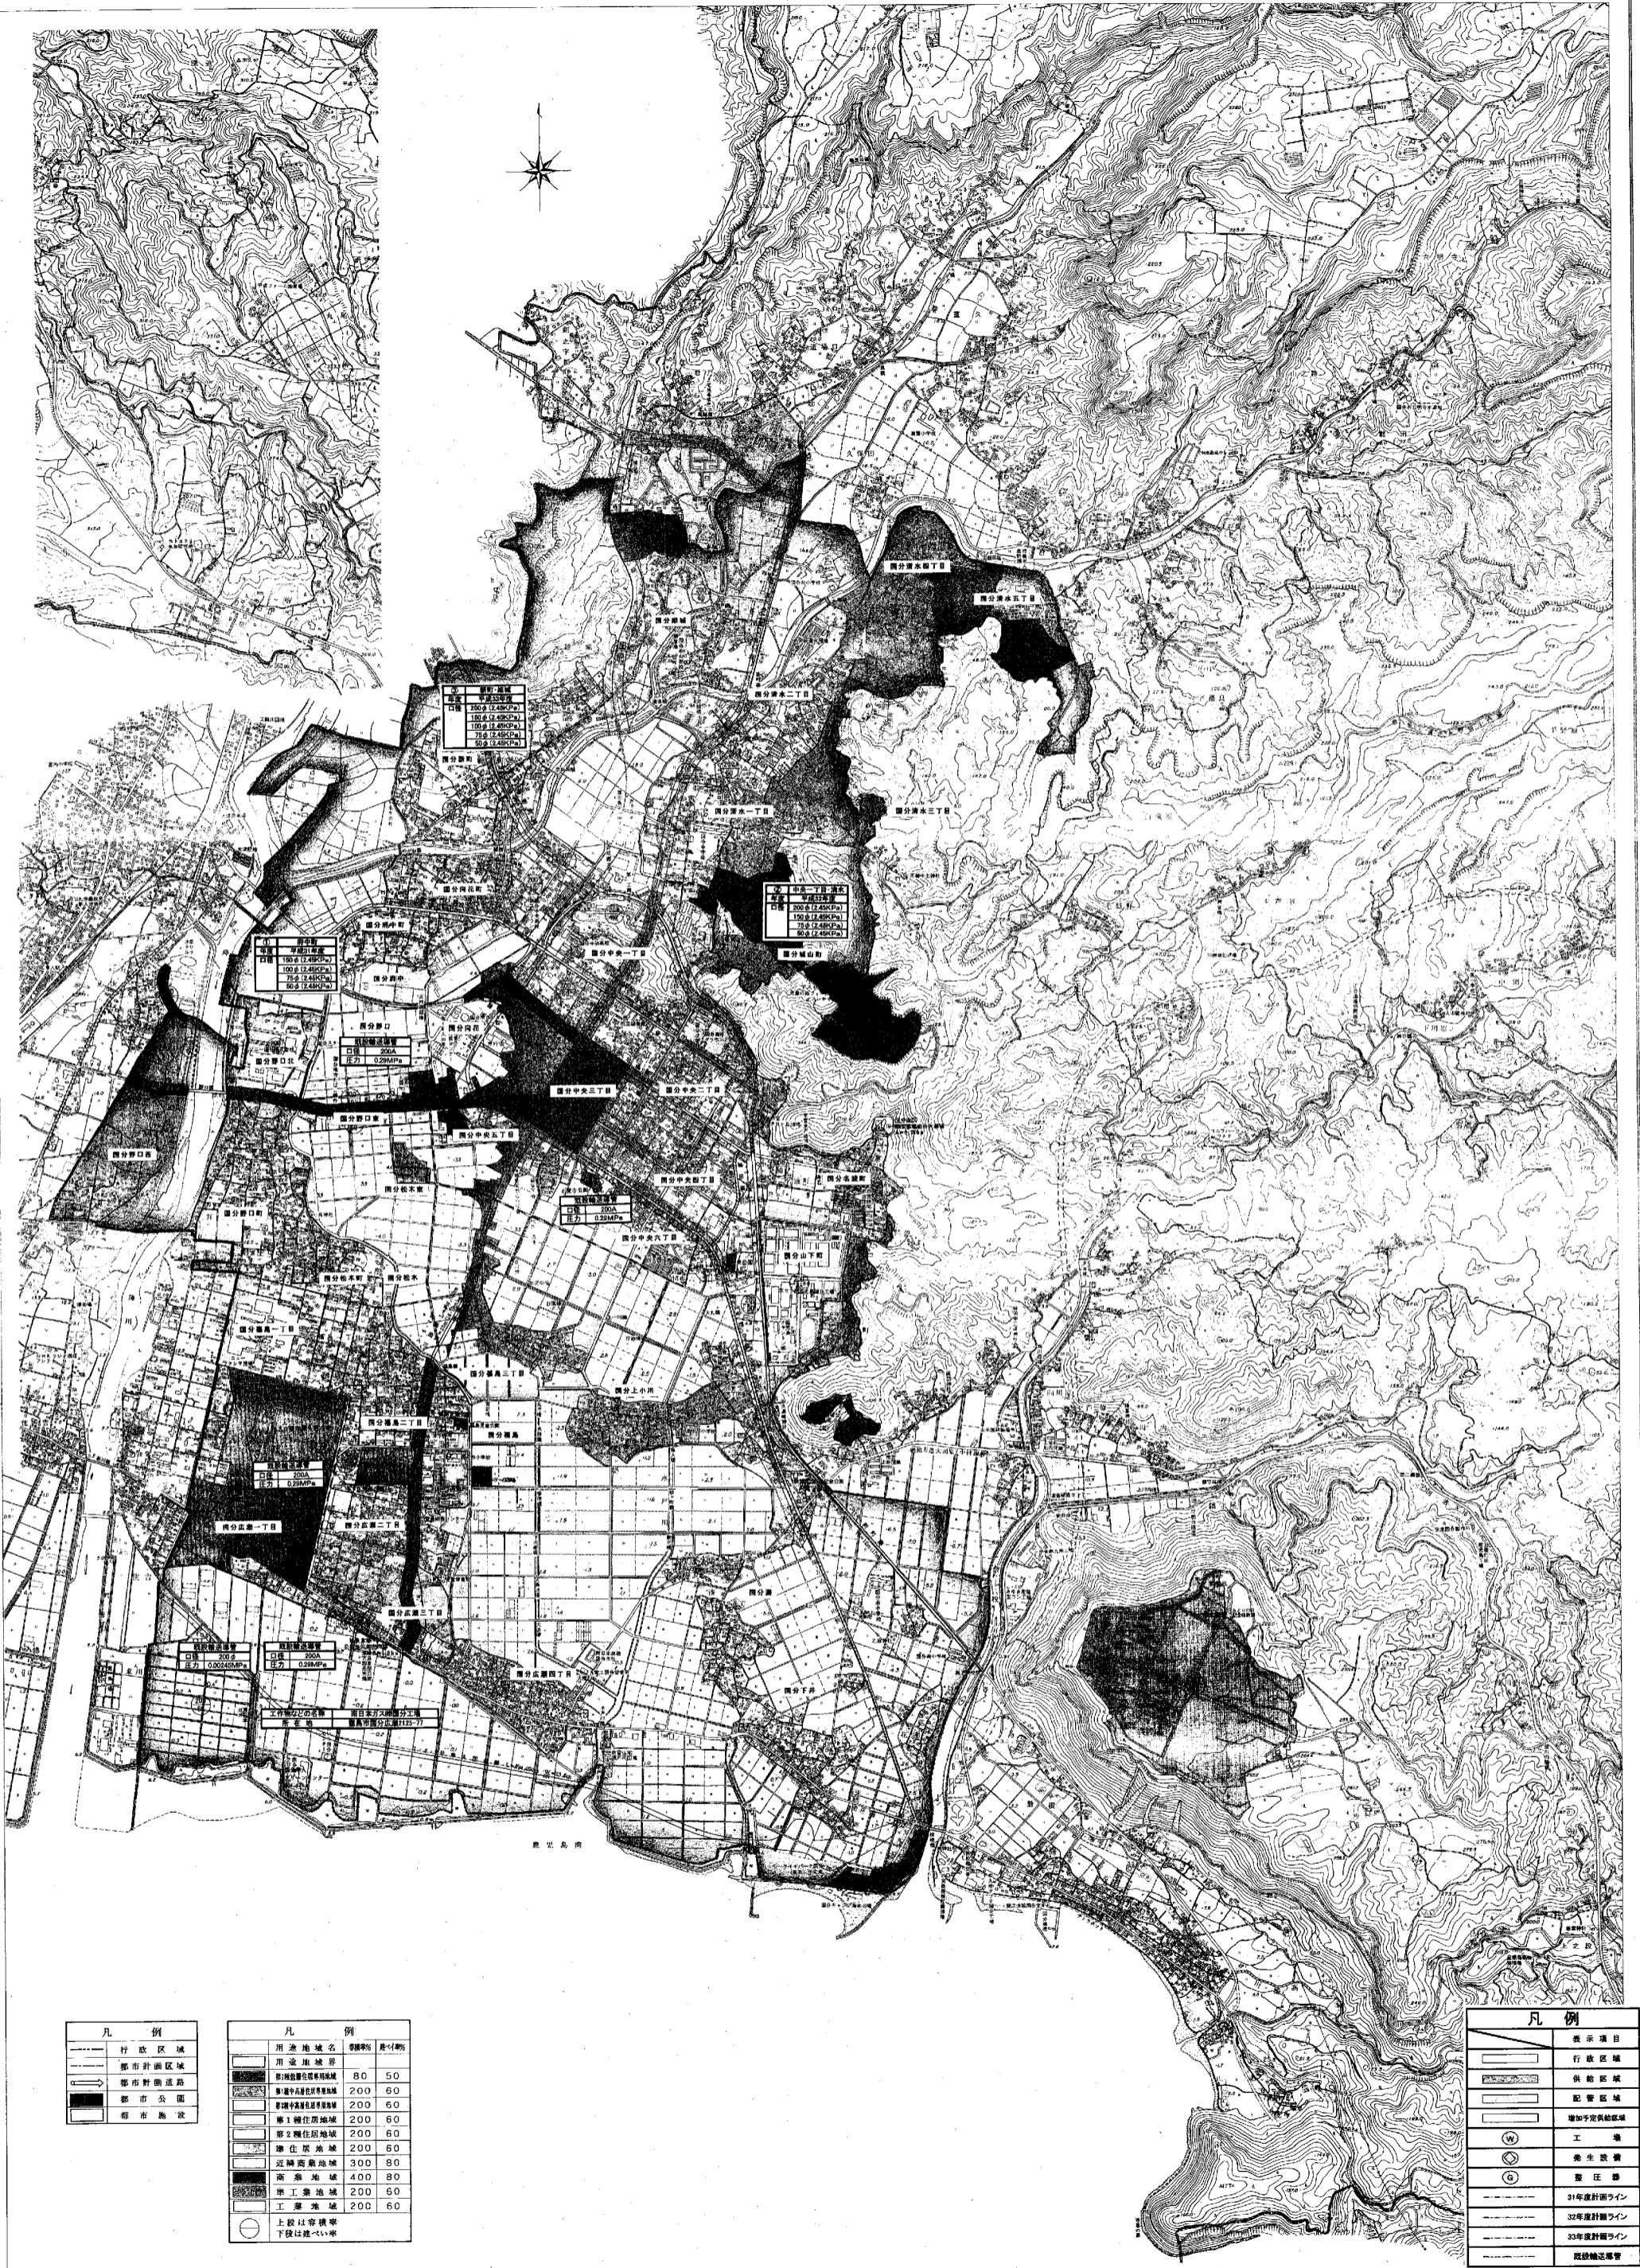

凡例	
	行政区域
	都市計画区域
	都市計画道路
	都市公園
	都市施設

凡例	
	用途地名
	用途地境界
	単独住居地域 80 50
	準単独住居地域 200 60
	準単独住居地域 200 60
	準1種住居地域 200 60
	準2種住居地域 200 60
	準住居地域 200 60
	近隣商業地域 300 80
	商業地域 400 80
	準工業地域 200 60
	工業地域 200 60
	上段は容積率
	下段は建ぺい率

凡例	
	表示項目
	行政区域
	供給区域
	配管区域
	増加予定供給区域
	工業
	発生装置
	蓄圧器
	31年度計画ライン
	32年度計画ライン
	33年度計画ライン
	既設輸送管

(国分工場)

1:10,000

朝日新聞株式会社製

昭和48年作成(平成31年度南日本ガス供給計画図) 縮尺 1:10,000 図面縮尺 10m

この図面は、国分ガス工業株式会社の所有する資料に基づき作成されたものであり、複製・転載を禁じます。 (製図番号) 1000-1000